

VISTA DES DE LA PLAÇA DE L' AJUNTAMENT




- singularitat

aquest projecte està marcat per la importància de la seva localització, l'edifici es situa entre la plaça del ajuntament i la plaça gran, produint així dues façanes de gran rellevància. a més es proposa la construcció d'un edifici mixt, compost per habitatges, superfície per a equipament públic i baixos comercials. com a resultat, la seva presència es fonamentalment dual: institucional per un costat i domèstica per un altre.

- volumetria

la proposta respecta les alineacions del pla, tot produint amplis patis oberts al carrer palau a partir de la planta primera. un d'aquests patis va de carrer a carrer i explica la organització de la proposta en volum d'equipament i volum d'habitatges. aquests buidats faciliten l'assolejament i la ventilació dels interiors al mateix temps que desfogua l'estret carrer. a l'arribada del carrer palau a la plaça gran es practica un axafanat en planta baixa que millora la visibilitat i la relació ente places.

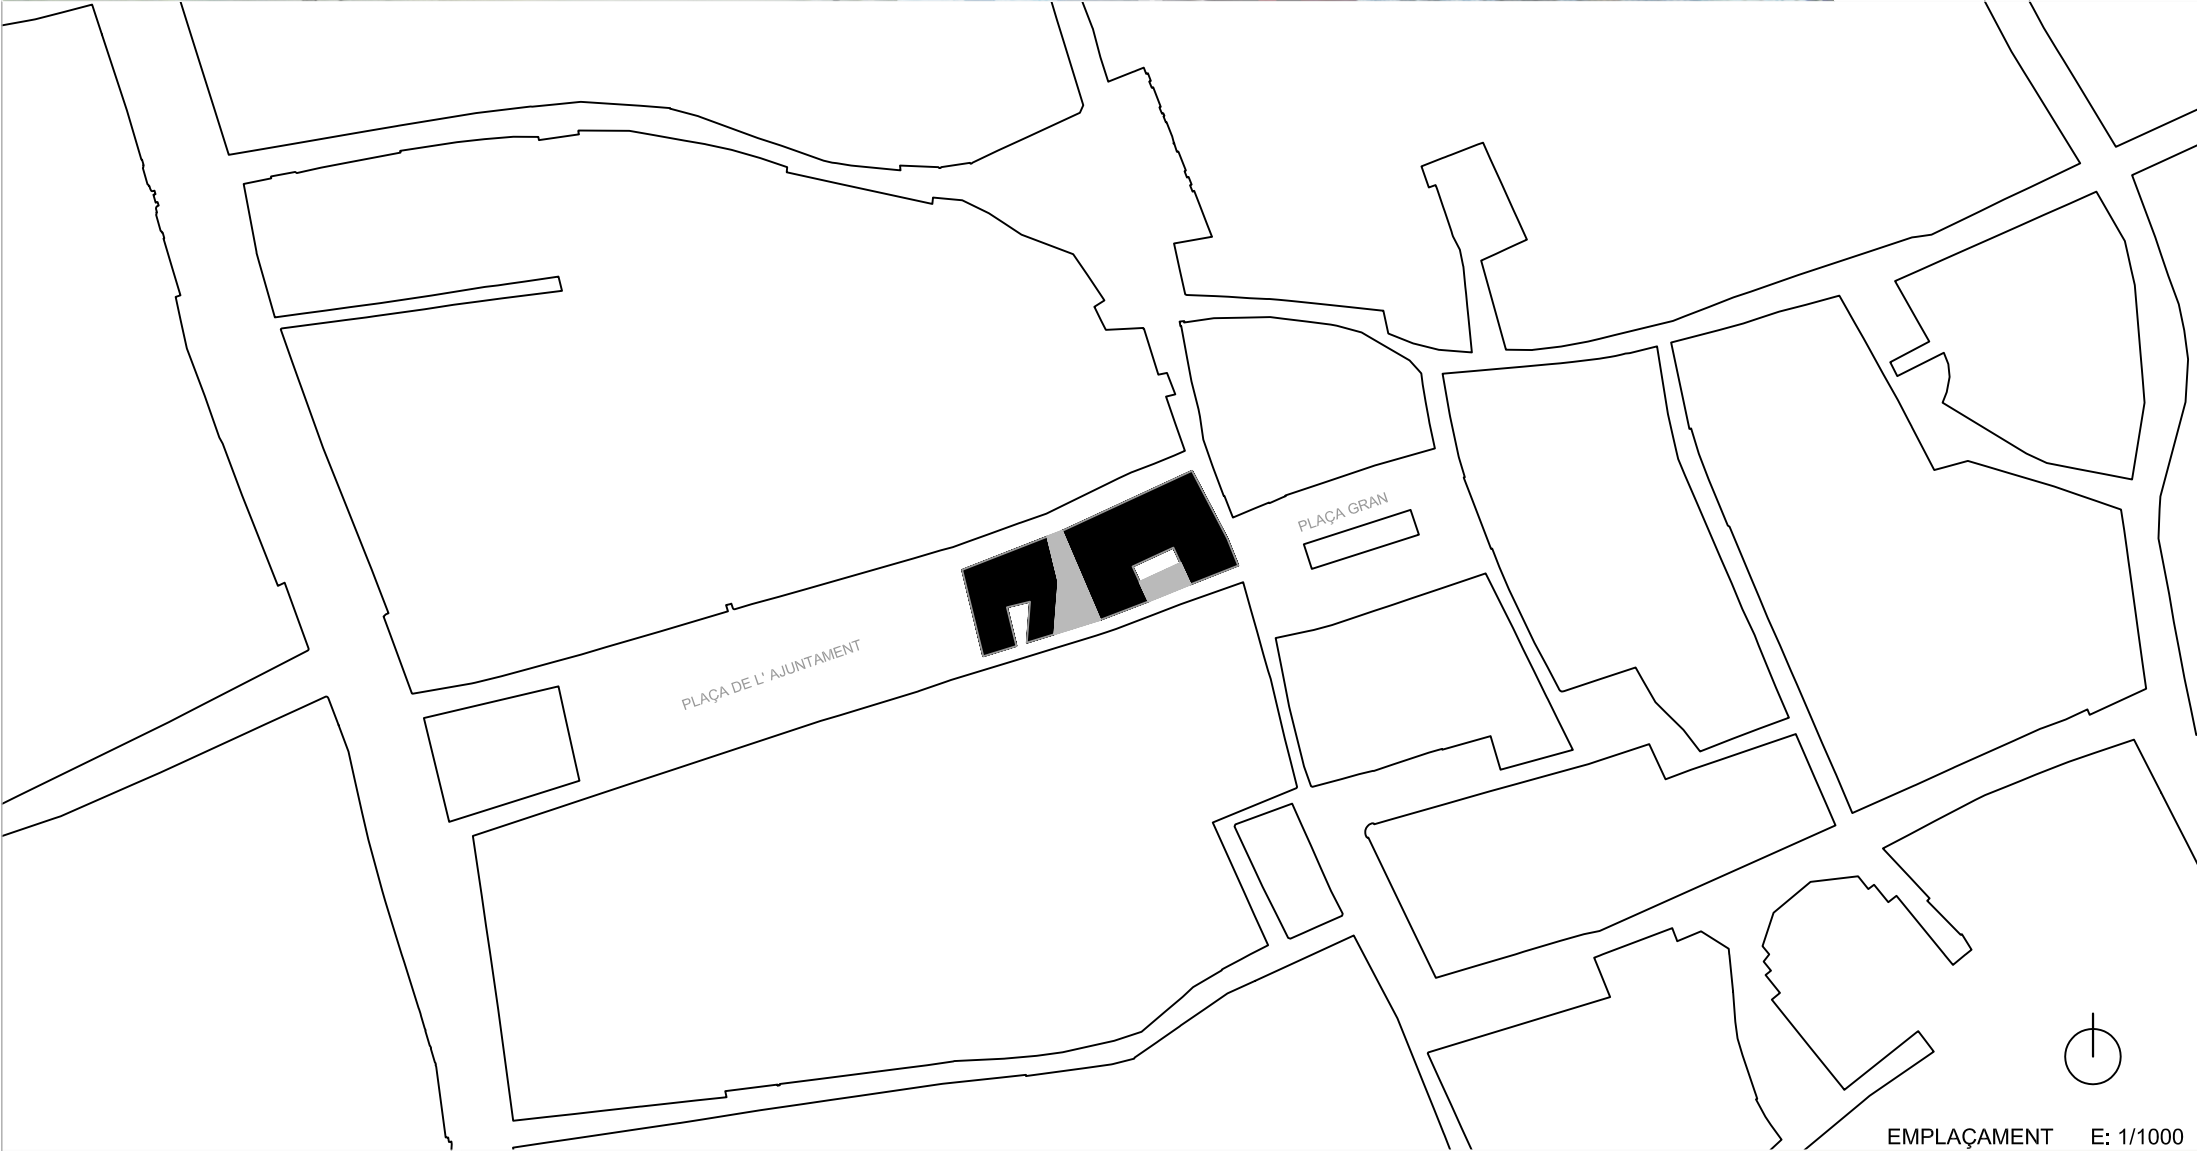

EMPLAÇAMENT E: 1/1000

- façanes

cap a a la plaça del ajuntament ofereix una façana que es vol respectuosa però no tímida, pràctica i abstracta a la vegada. conseqüentment amb la flexibilitat de la planta, es proposa la utilització d'un tancament en forma d'aplacat practicable, que a les parts envitrades es pugui convertir en protector solar quan sigui necessari.

cap als carrers palau i carreró, i especialment a la plaça gran, la façana s'estructura mitjançant forats, balconeres i balcons correguts, protegits per porticons plegables, tot oferint una solució tradicional i pràctica amb llenguatge contemporani.

VISTA DES DE LA PLAÇA GRAN

